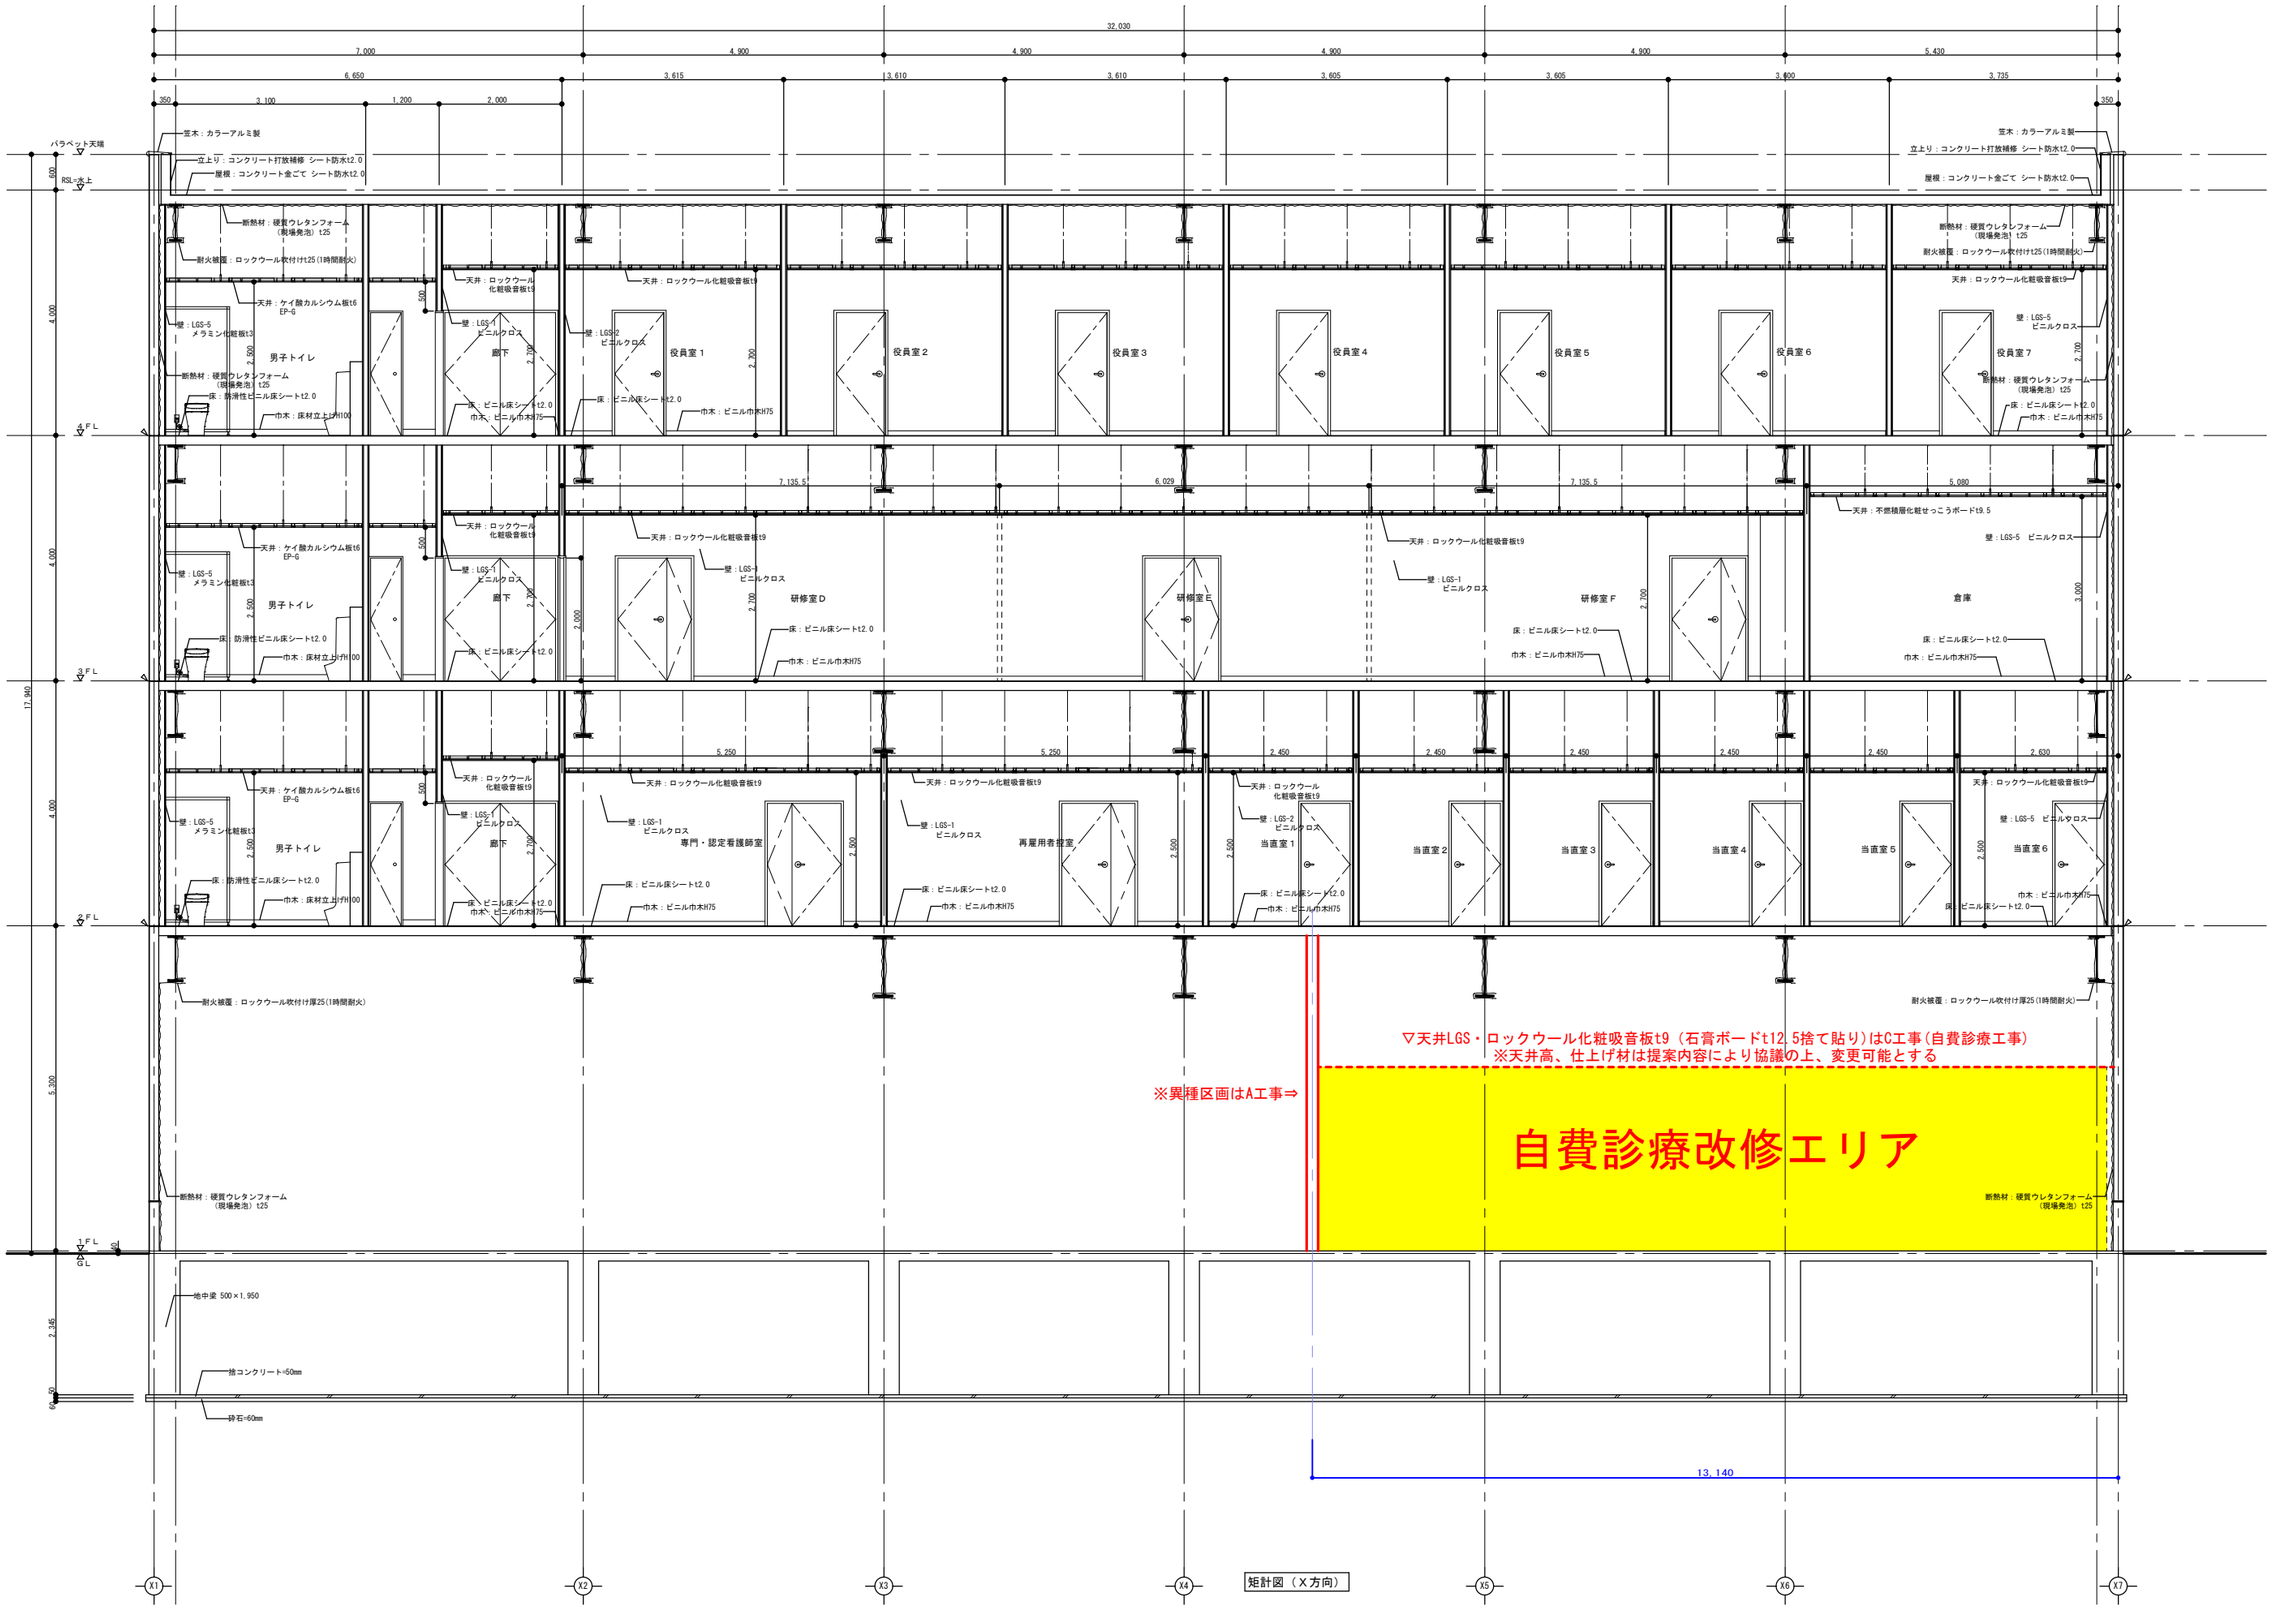

矩計図（Ｘ方向）

信号	図面名称 栃木県済生会宇都宮病院	社会福祉法人恩賜財団済生会支部 栃木県済生会宇都宮病院	図面番号 年 月 日 2025・10・29	南館Ｂ棟１Ｆ自費診療改修工事 既存矩計図	A1-S1:50 A3-S1:100	A ― 05